



# Планировки

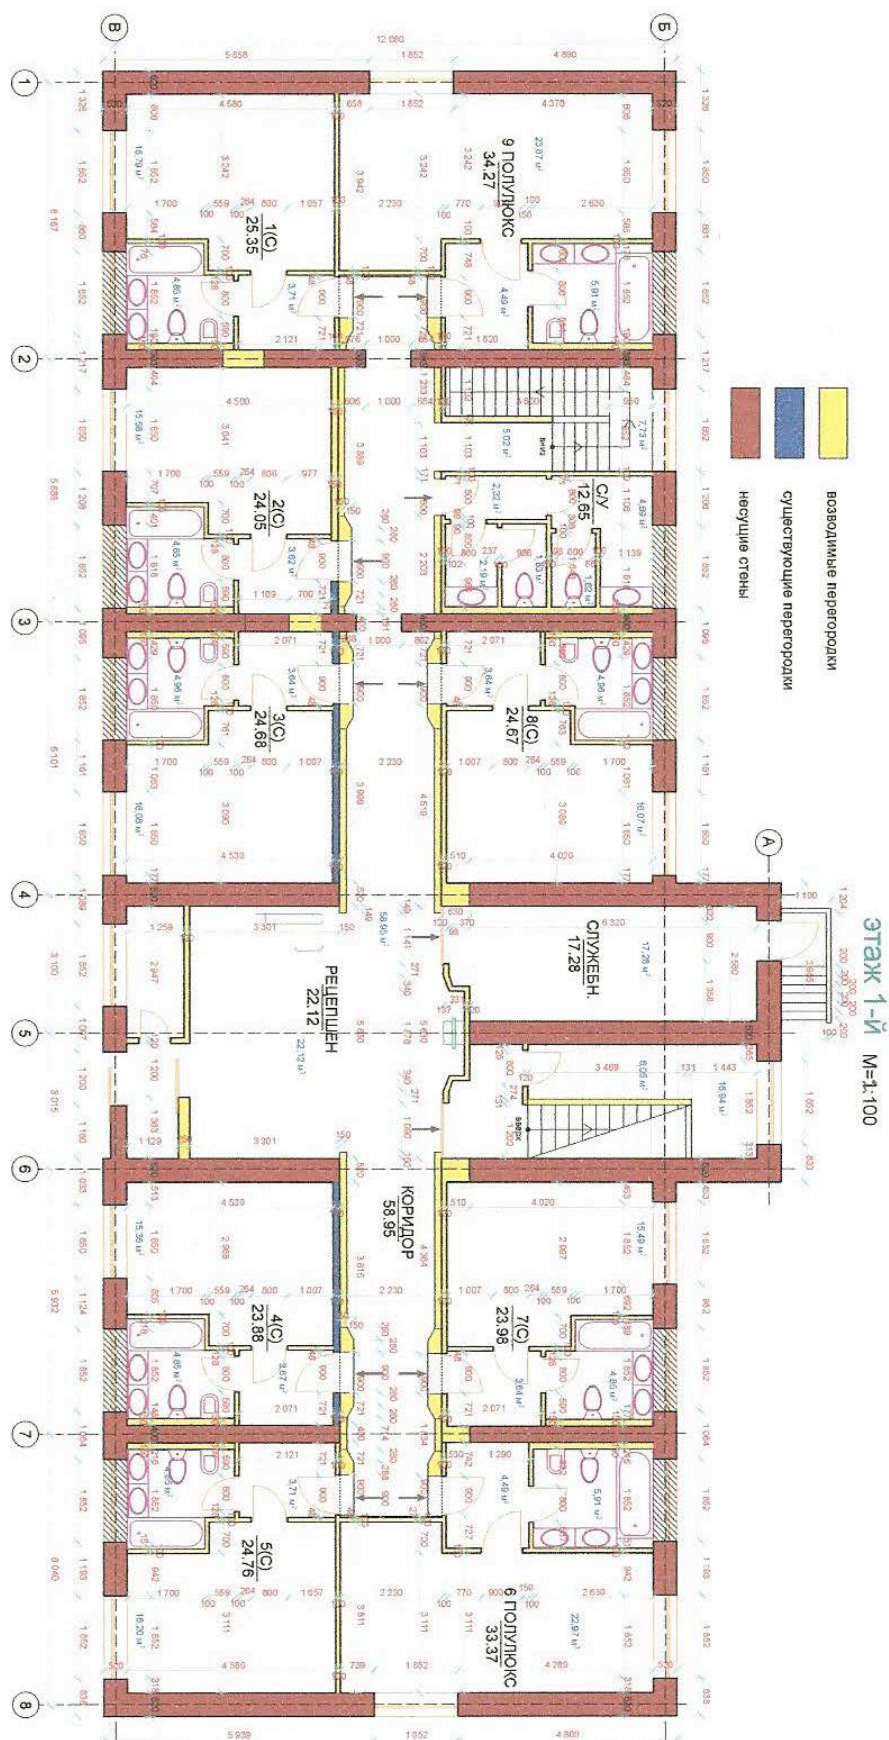

# этаж 2-й М-1:100

- возводные перегородки
- существующие перегородки
- несущие стены




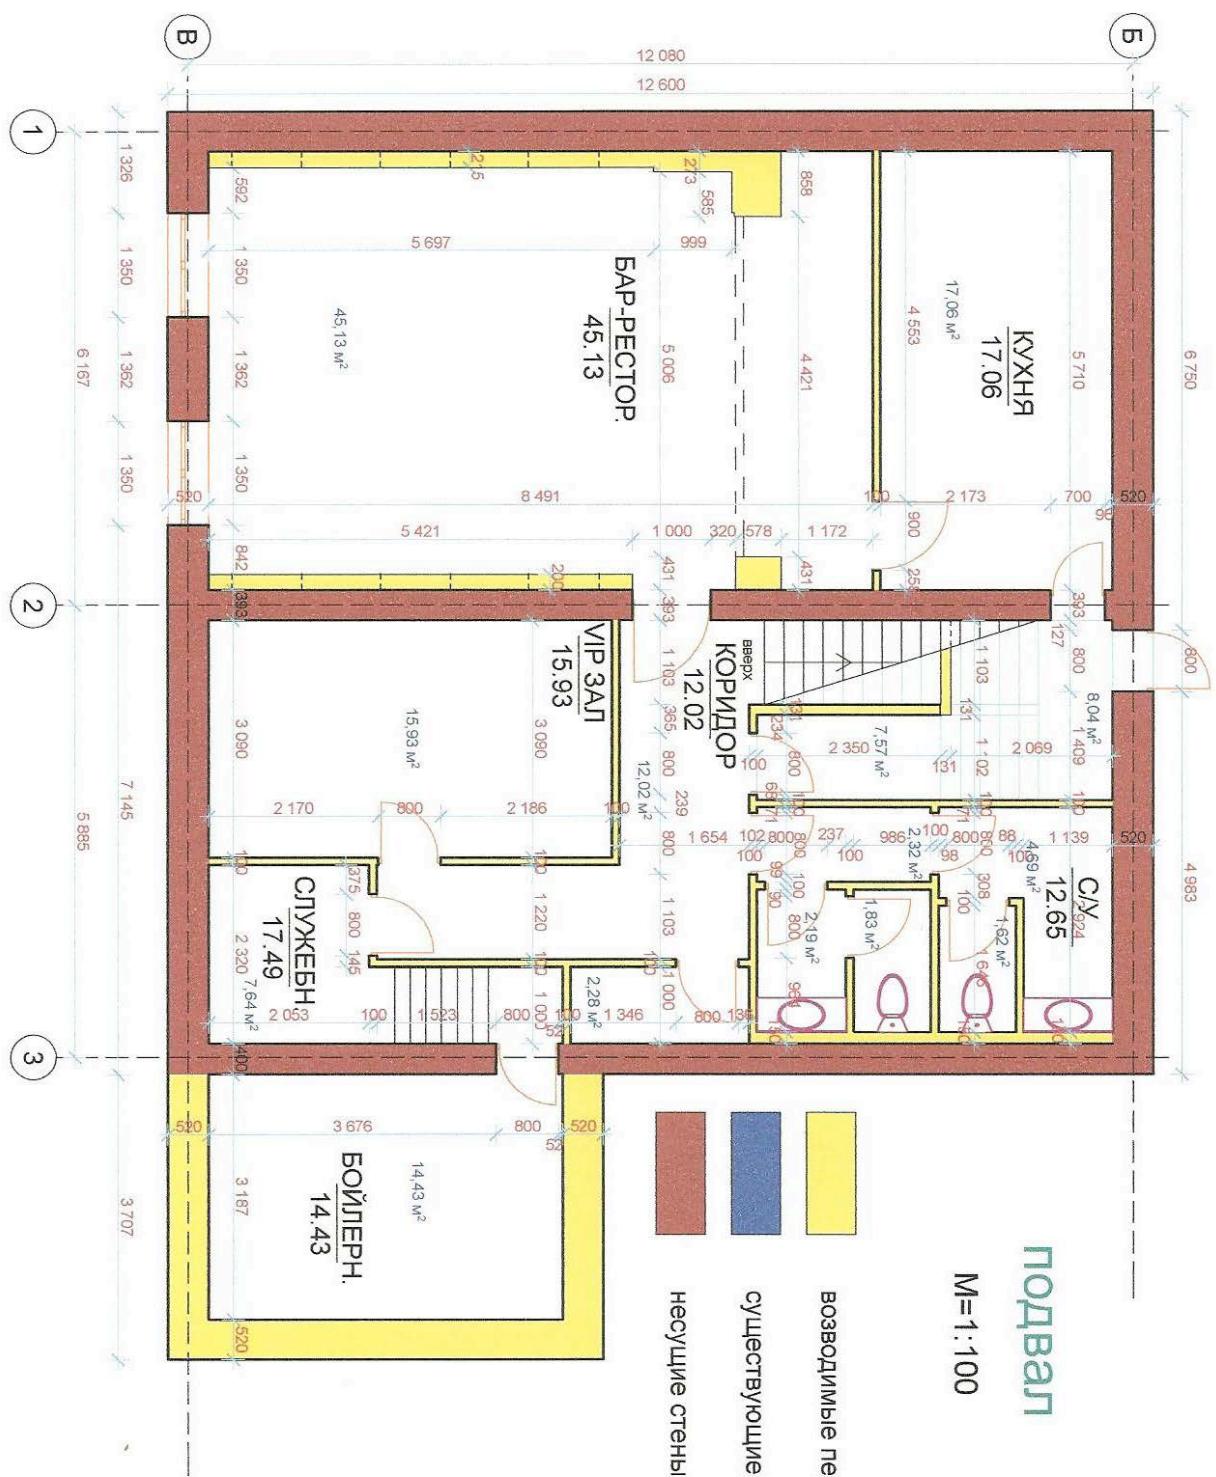


Номер "Полулюкс" М 1:100



Лестница в подвал М 1:100

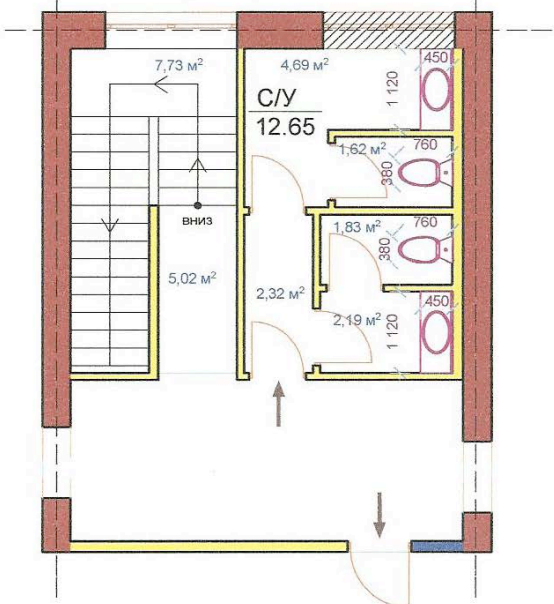

Номер "Люкс" М 1:100

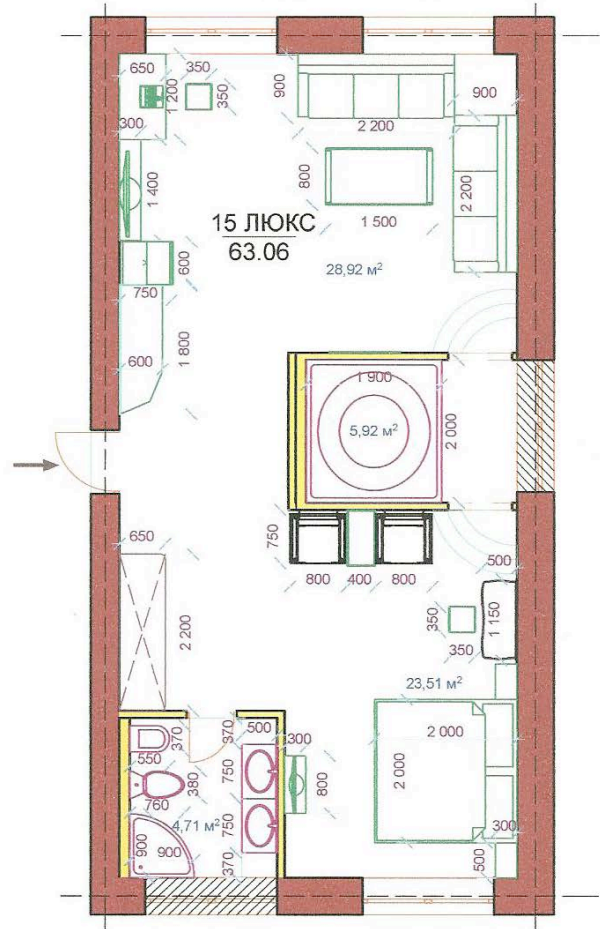

# Генплан

Схема генерального плана М 1:500



## Экспликация

1. Проходная
2. Подъезд к гостинице
3. Проезд на автостоянку
4. Загрузка ресторана
5. Водоприемная решетка
6. Автостоянка на 28 машиномест
7. Гостиница
8. Сквер
9. Зона летнего ресторана
10. Прогрупочная зона
11. Хоззона